

MODULARIO
 F. - Cat. S. 7. - 308




MINISTERO DELLE FINANZE
 DIREZIONE GENERALE DEL CATASTO E DEI SERVIZI TECNICI ERARIALI
NUOVO CATASTO EDILIZIO URBANO
 (R. DECRETO-LEGGE 13 APRILE 1939, N. 652)


Lire 30

Planimetria dell'immobile situato nel Comune di BOZZOLO Via DON MINZONI 57
 Ditta CONSORZIO BONIFICA NAVAROLO - Agro Cremonese Mantovano - con sede in Sabbioneta
 Allegata alla dichiarazione presentata all'Ufficio Tecnico Erariale di MANTOVA


Catasto dei Fabbricati - Situazione al 11/02/2015 - Comune di BOZZOLO (CR) - Foglio 14 Particella 350 - Sub. P-1;
 Ultima planimetria in atti

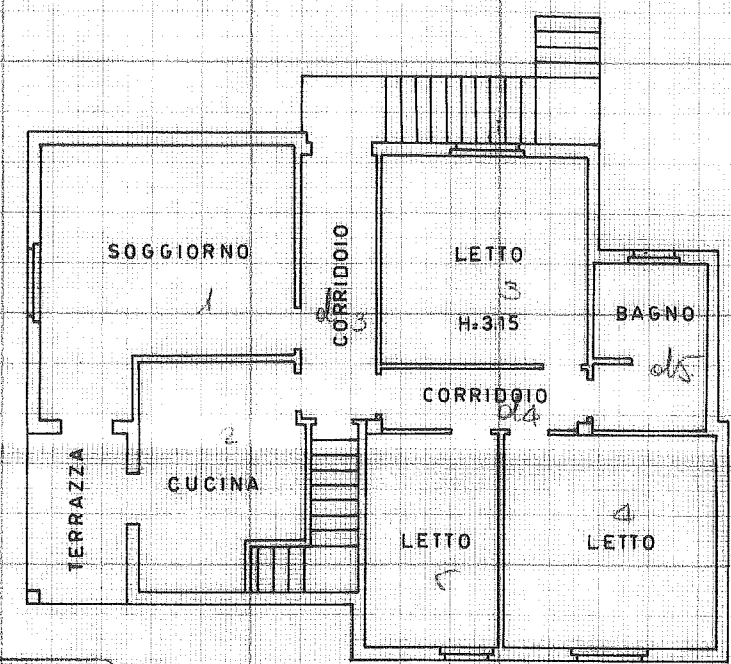

PIANTA PRIMO PIANO

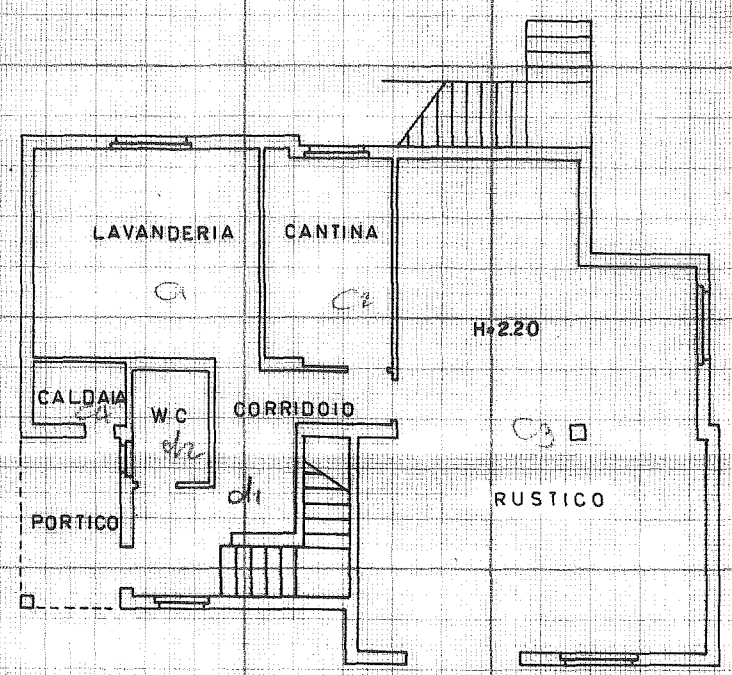

PIANTA PIANO TERRA

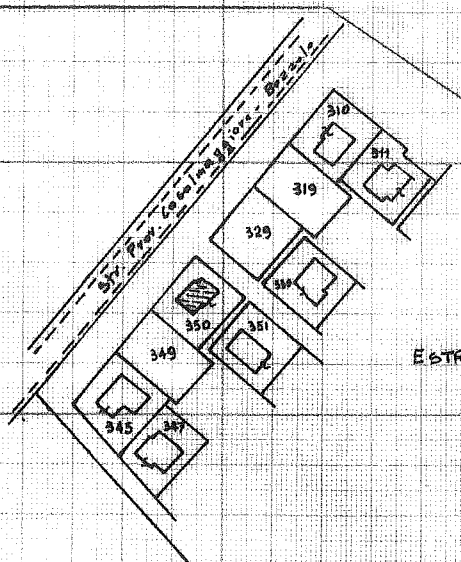

ESTRATTO PLANIMETRICO scala 1:2000
 Foglio 14 mappa 350

Il fabbricato è già indicato in mappa



SPAZIO RISERVATO PER LE ANNOTAZIONI D'UFFICIO

DATA	27 FEB 1975
PROT. N°	8-75
	25 MAG 1976

Compilata dal Ing. ENRICO CIRANI
 (Titolo, nome e cognome del tecnico)
 Iscritto all'Albo dei INGEGNERI
 della Provincia di CREMONA
 DATA 3.1.1975
 Firma: [Signature]